


Doorsnede standaard (recht)

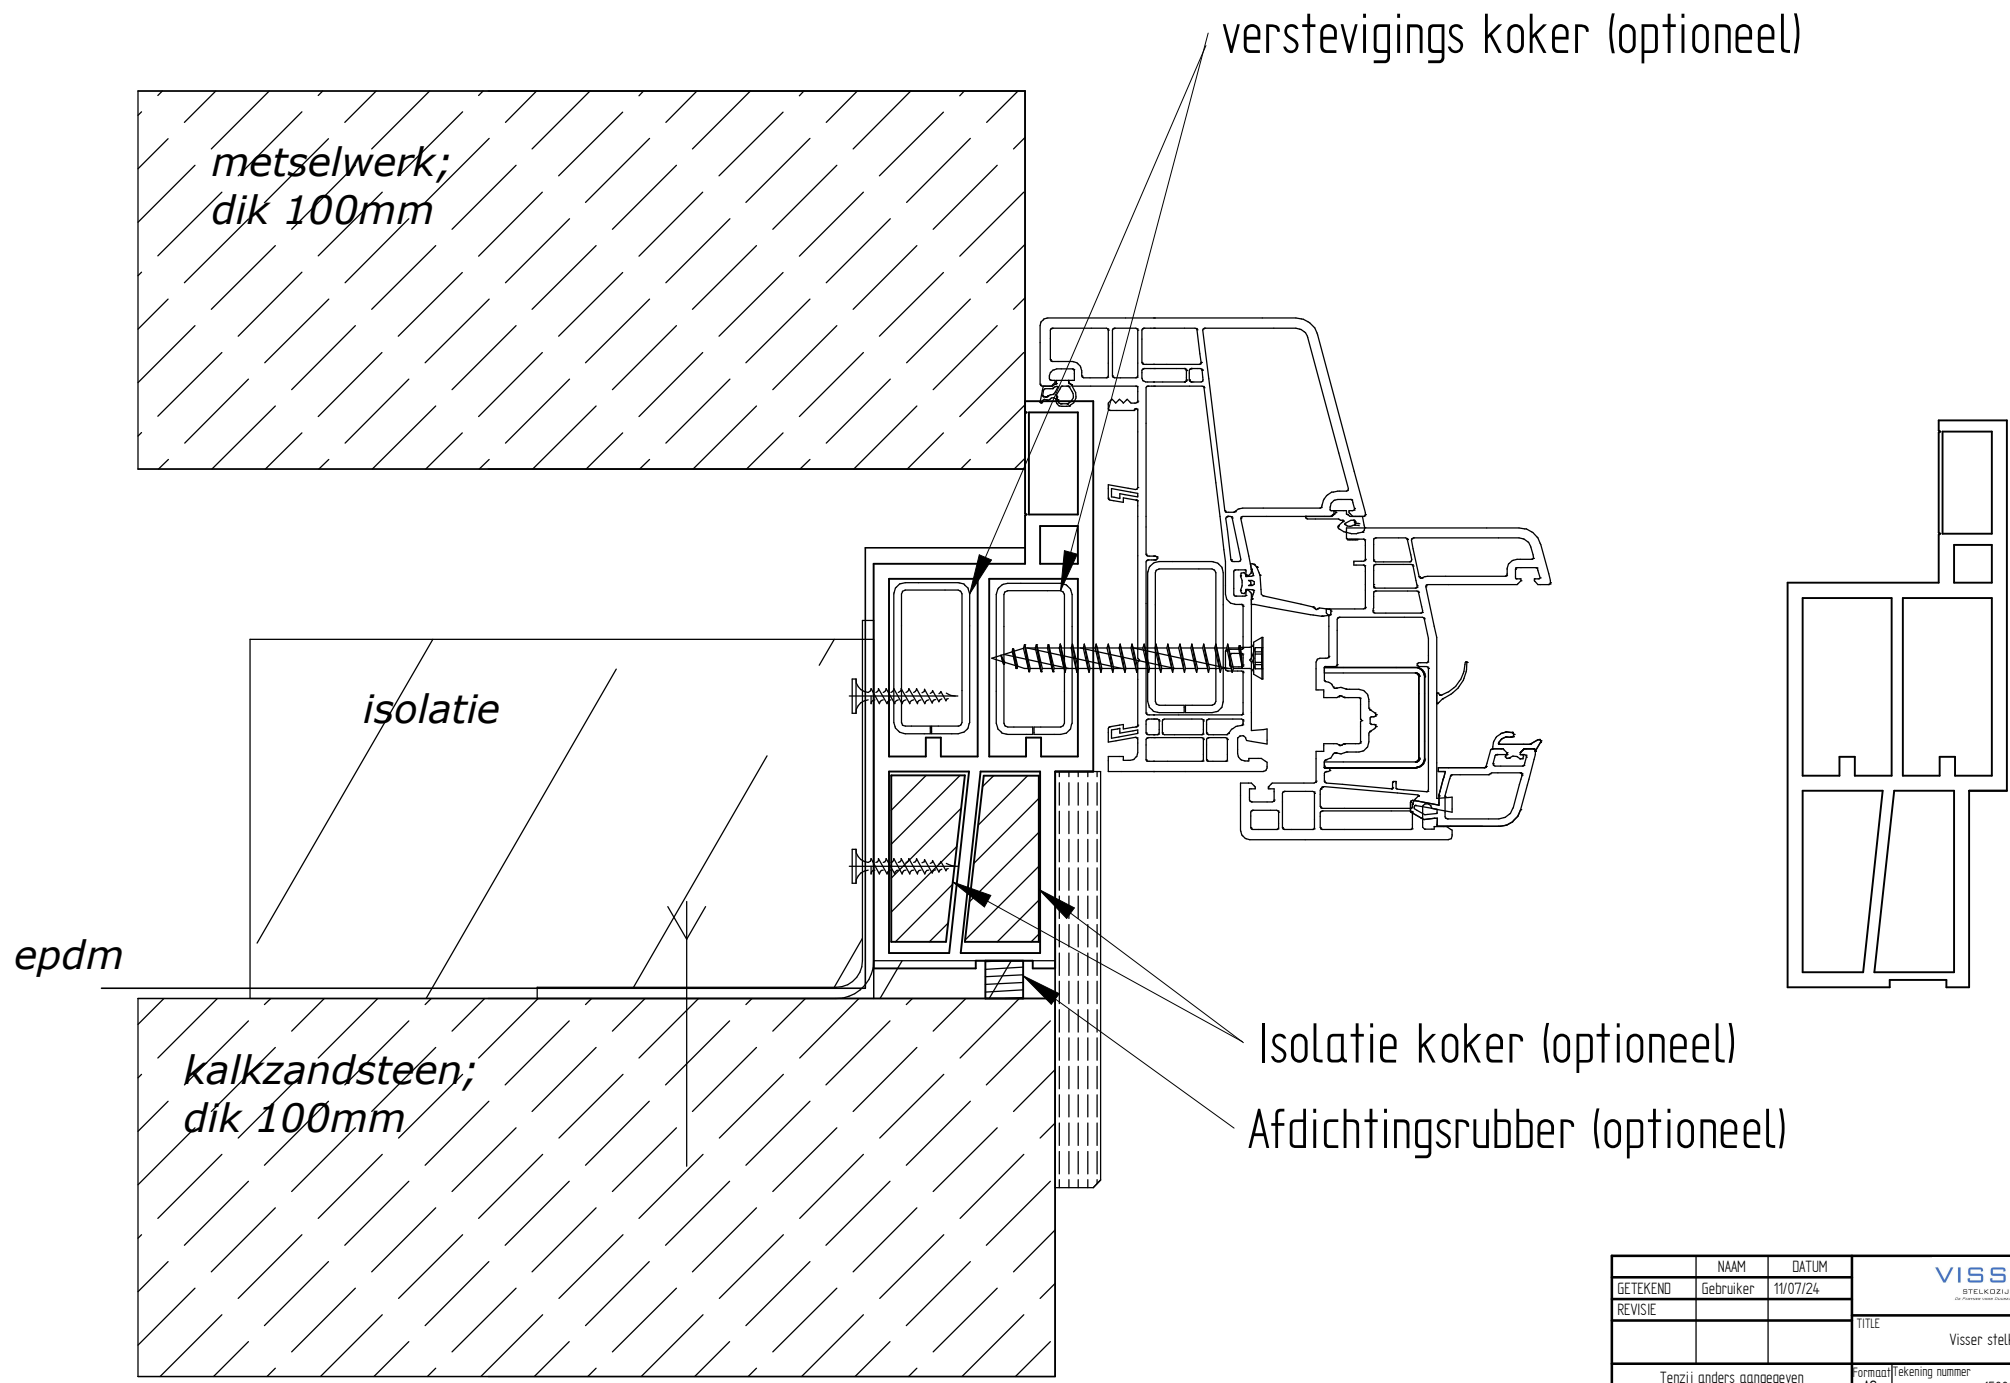

	NAAM	DATUM	VISSE STELKOZIJNEN DE VERBODER VAN ONVERHOODDE WISSELINGEN	
GETEKEND	Gebruiker	11/07/24	TITLE	
REVISIE			Visser stelkozijnen	
Tenzij anders aangegeven Afmetingen zijn in millimeters Graden *XX* 2 PL *XXX 3 PL *XXXX		Formaat tekening nummer A2	150001	REV 01
		FILE NAME: Doorsnede standaard.dft		
		Schaal: 1 : 1		SHEET 1 OF 1