


Doorsnede beneden (luchtdichtheid van het raamdporpel)

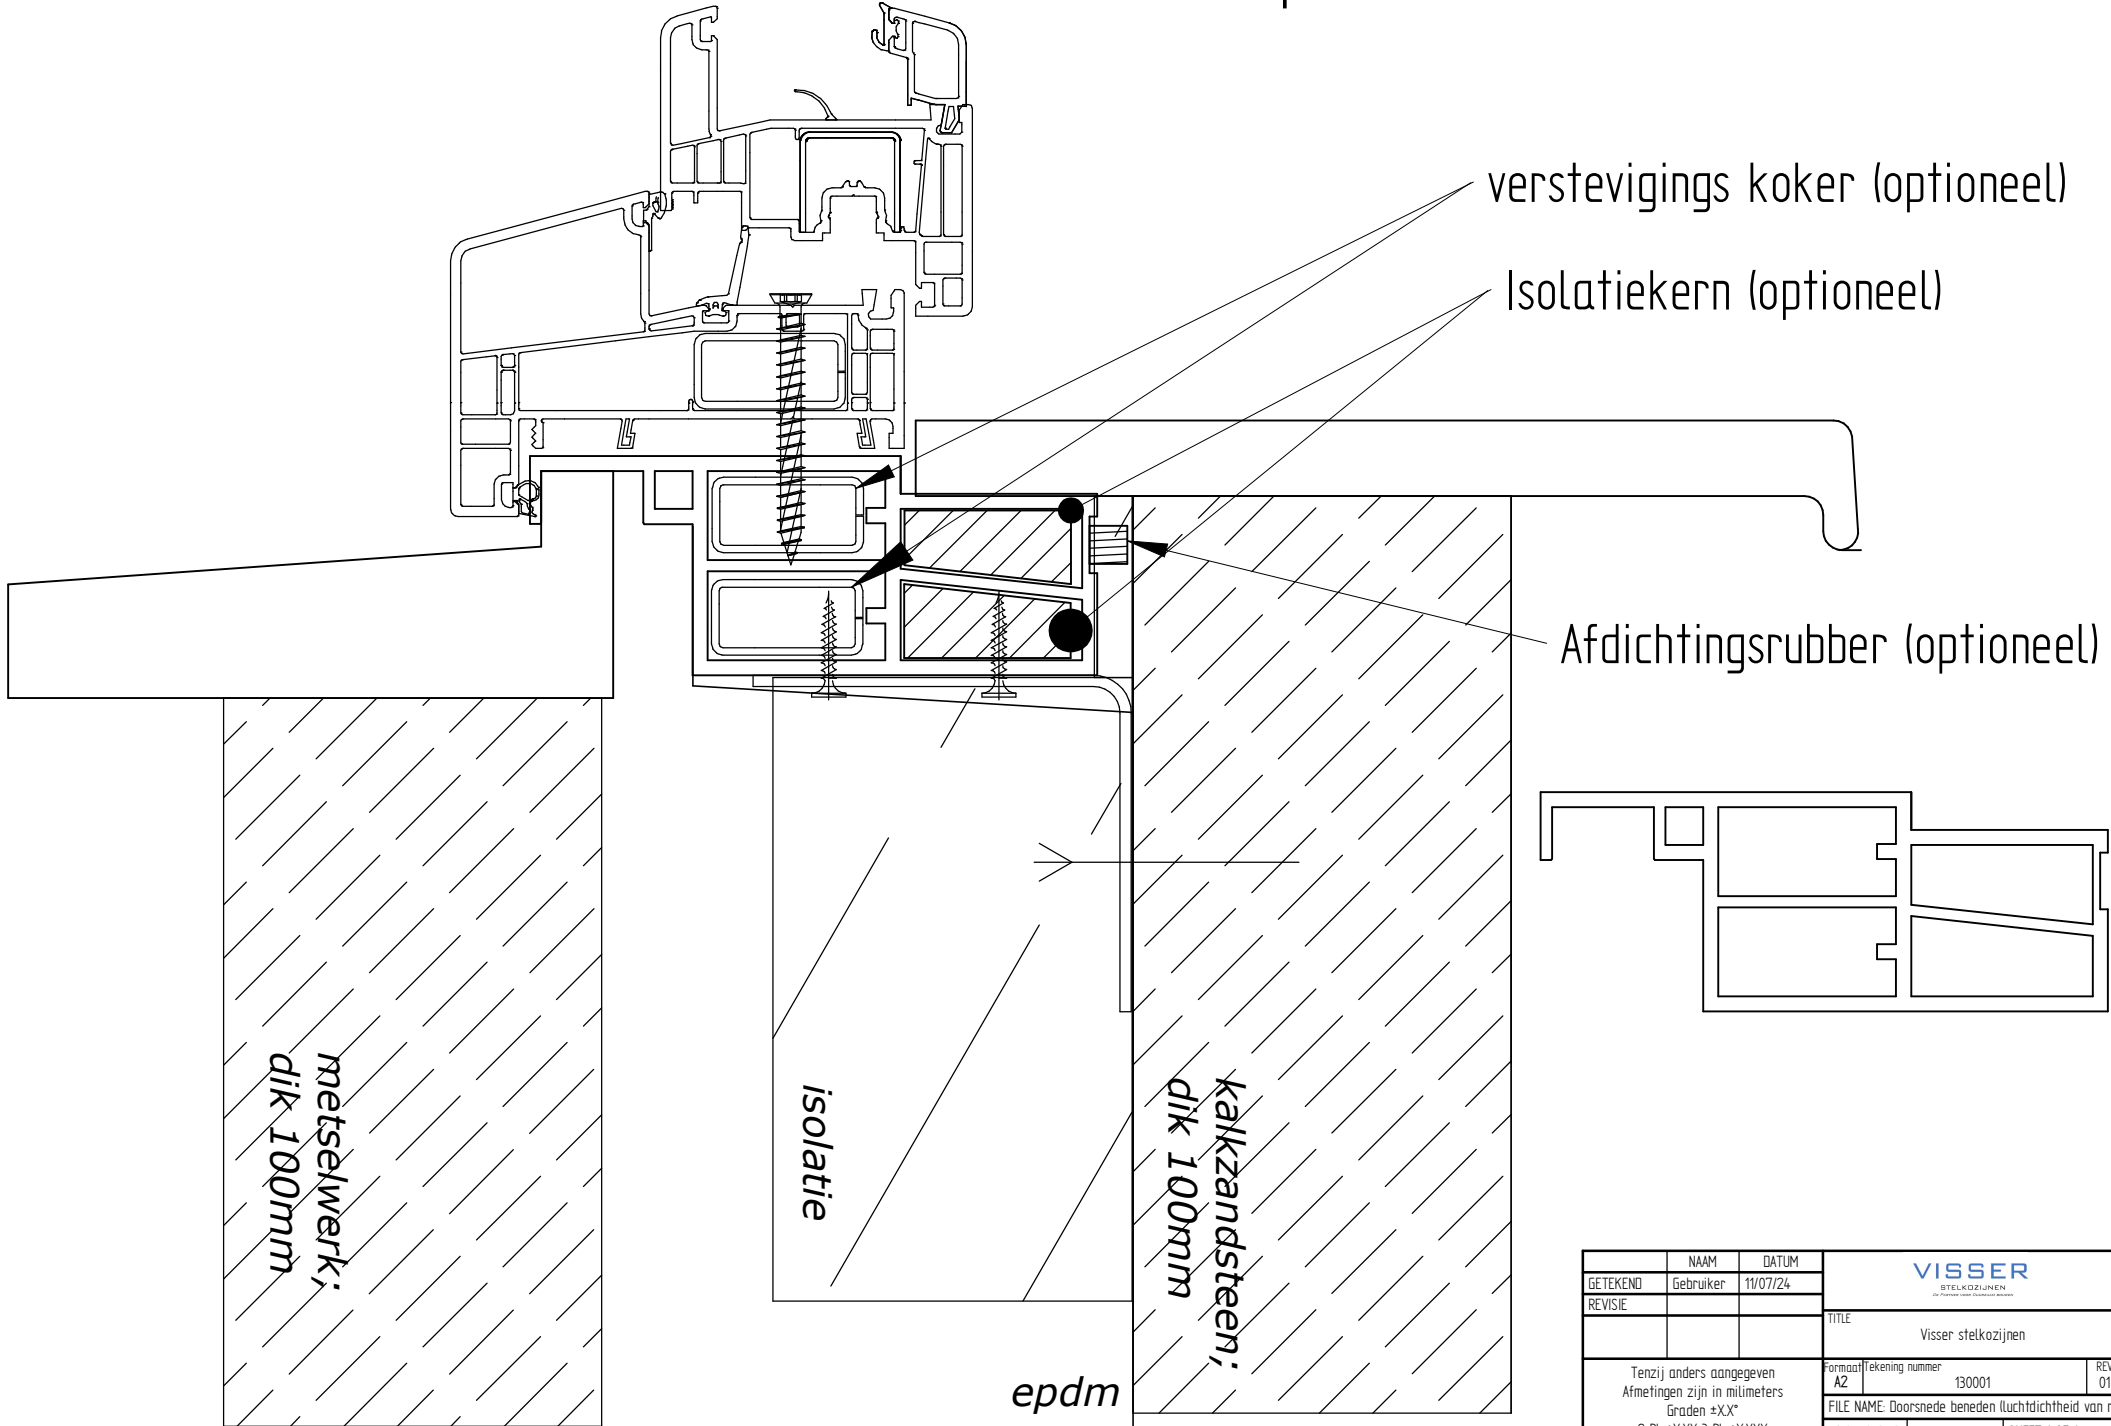

	NAAM	DATUM	VISSER STELKOZIJNEN	
GETEKEND	Gebruiker	11/07/24	TITEL	
REVISIE			Visser stelkozijnen	
Tenzij anders aangegeven Afmetingen zijn in millimeters Graden ±XX° 2 PL ±XXX 3 PL ±XXXX		Formaat	Tekening nummer A2 130001	REV 01
		FILE NAME: Doorsnede beneden (luchtdichtheid van raamdporpel)		
		Schaal: 1 : 1	SHEET 1 OF 1	