
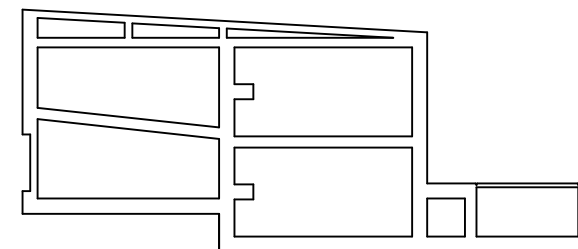


Doorsnede bovenzijde met optie schuin aflopend

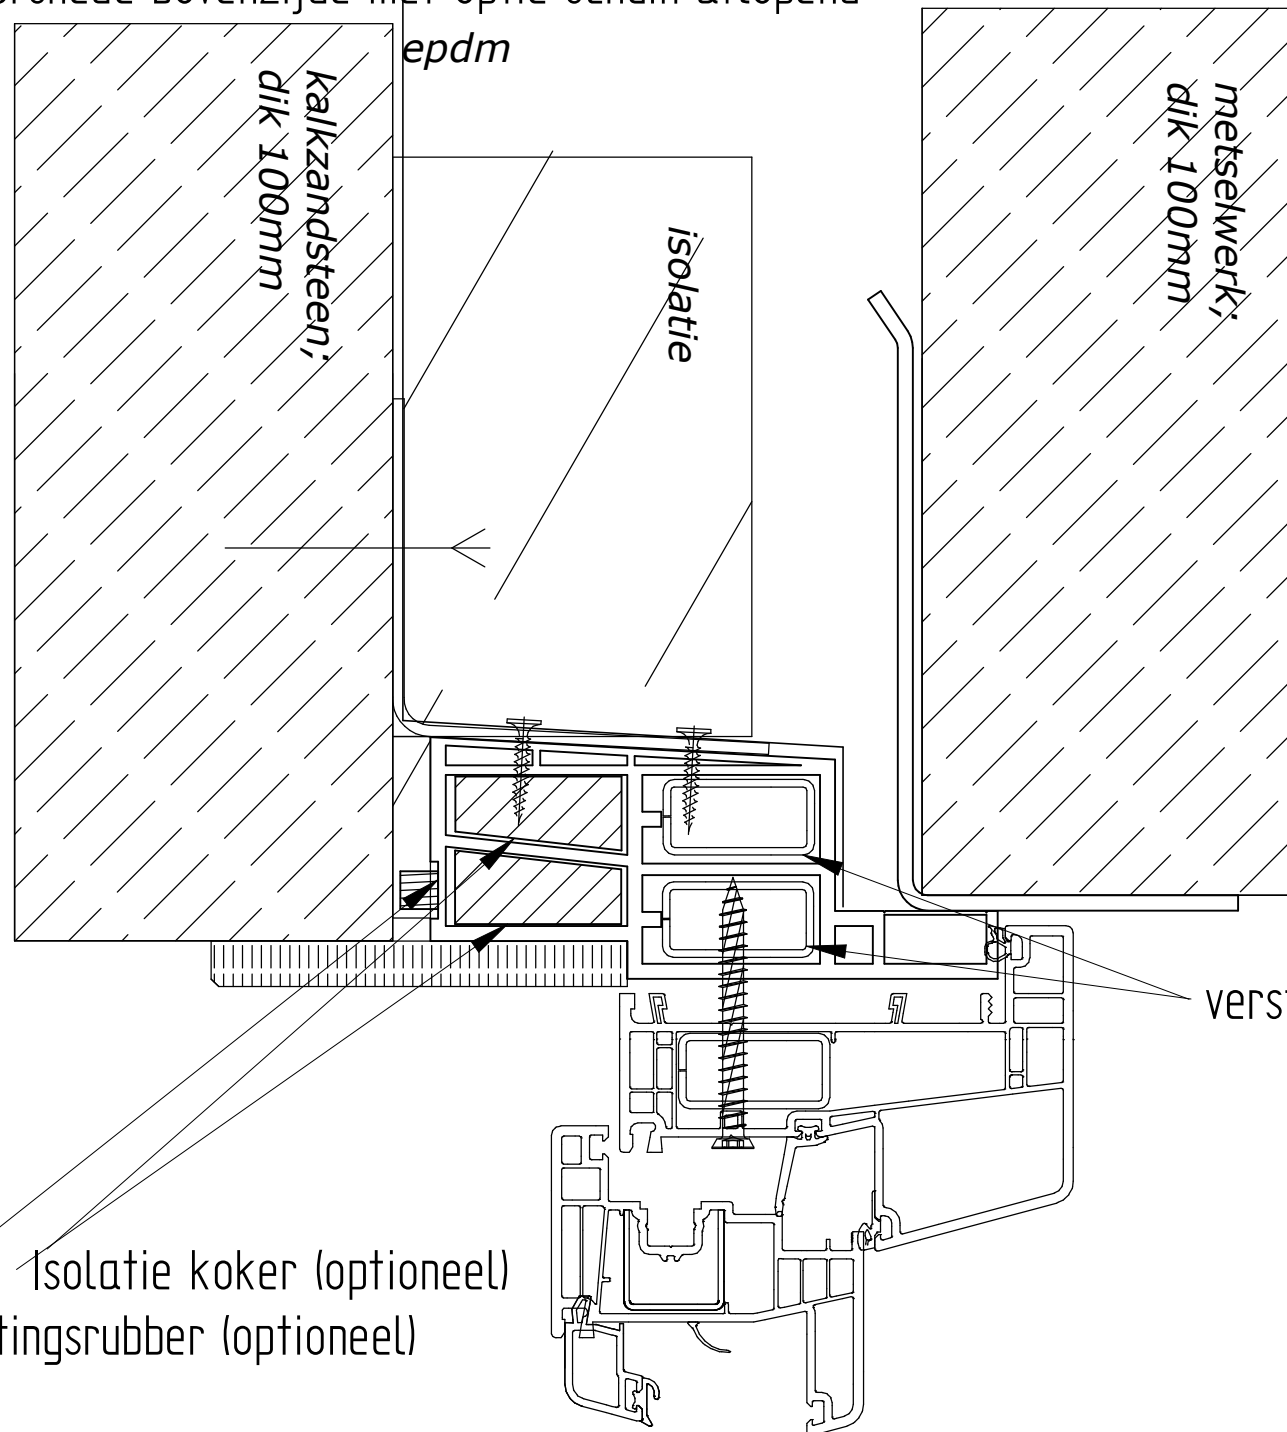

verstevigings koker (optioneel)

Isolatie koker (optioneel)

Afdichtingsrubber (optioneel)

GETEKEND		NAAM	DATUM	VISSE	
REVISIE		Gebruiker	11/07/24	STELKOZIJNEN	
				TITEL	
				Visser stelkozijnen	
				Formaat	tekening nummer
				A2	150001
				FILE NAME: Doorsnede schuin aflopend.dft	
				Schaal: 1 : 1	SHEET 1 OF 1